

SC TOTAL MAPINVENT SRL



- ✓ Registrul comerțului nr J33/758/2012
- ✓ Strada Rulmentului nr.5 Bl 52 Sc A ap.4, Jud. Suceava, Romania
- ✓ Cod unic de înregistrare RO 30630008
- ✓ RO59TREZ5915069XXX006831 deschis la Trezoreria Suceava
- ✓ Telefon 0740238021
- ✓ e- mail :totalmapinvent@gmail.com

PROIECT NR.4/2020

"SYSTEMATIZARE PE ORIZONTALA IN ZONA BISERICII SE. IOAN
EVANGHELISTUL IN COMUNA HORODNIC DE JOS, JUDETUL SUCEAVA"

-FAZA: P.T.+D.D.E.-
-PIESE DESENATE-

Beneficiar : COMUNA HORODNIC DE JOS, JUDETUL SUCEAVA
Amplasament

: COMUNA HORODNIC DE JOS, JUDETUL SUCEAVA

Proiectant : S.C. TOTAL MAPINVENT S.R.L.

2020



S.C. "TOTAL MAPINVENT SRL "



BENEFICIAR: COMUNA HORODNIC DE JOS, JUDETUL SUCEAVA

PROIECT: SISTEMATIZARE PE ORIZONTALA IN ZONA BISERICII SF. IOAN EVANGHELISTUL IN COMUNA HORODNIC DE JOS, JUDETUL SUCEAVA

AMPLASAMENT: COMUNA HORODNIC DE JOS, JUDETUL SUCEAVA

PROIECT
4/2020


Faza:
P.T.+D.D.E.

SPECIFICATIE	Nume:	Semnatura:	Scara:
SEF PROIECT	ing.CRISTEA C.		1:5000
PROIECTAT	Ing. Tureatca A.		Data:
DESENAT	ing.ONISORU V.		2020

Titlul plansei:

PLAN DE INCADRARE IN ZONA

Plansa
D.1.1.

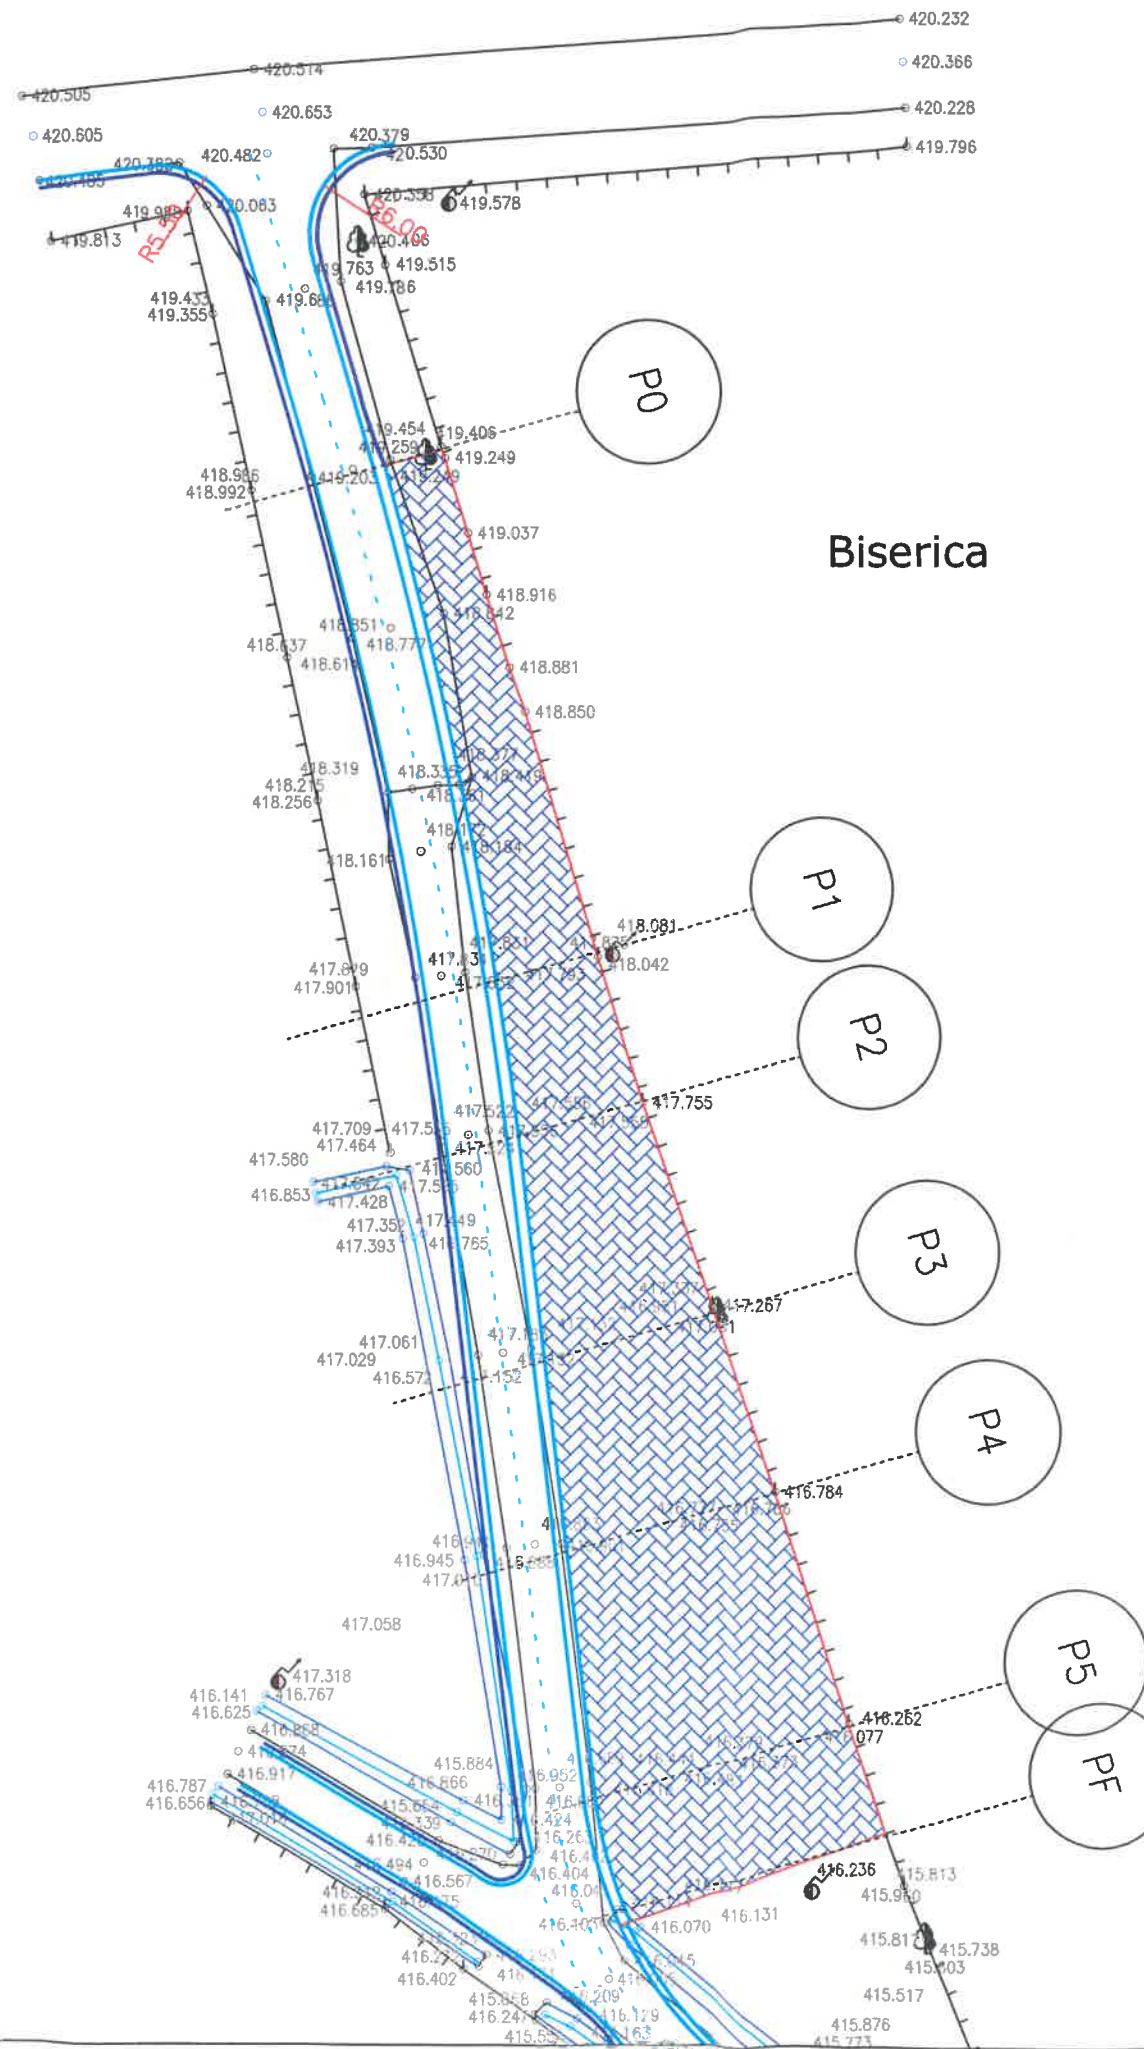

HARTA CHEIE:



PROIECTAT:



S.C. TOTAL
MAPINVENT S.R.L.
TOTAL
MAPINVENT
J33/758/2012/MU/RO 30630008
SUCEAVA, STR. RULMENTULUI
NR.5 BI.5B SC.A.100/4
Telefon: 0740238021
EMAIL: totalmapinvent@gmail.com

VERIFICATOR:

NUME:

SEMNATURA

CERINTA

REFERAT NR./DATA

BENEFICIAR:

COMUNA HORODNIC DE JOS
JUDEȚUL SUCEAVA

DENUMIRE PROIECT:

**„SISTEMATIZARE PE
ORIZONTALA IN ZONA
BISERICII SF. IOAN
EVANGHELISTUL IN COMUNA
HORODNIC DE JOS, JUDEȚUL
SUCEAVA,**

FAZA:

PROIECT TEHNIC
+
DETALII DE EXECUTIE

SEF PROIECT SEMNATURA

Ing. Claudiu Dumitru
CRISTEA

PROIECTAT SEMNATURA

Ing. Alexandru-Catalin
TUREATCA

DESENAT SEMNATURA

Ing. Vlad ONISORU

DENUMIRE PLANSA:

PLAN DE SITUATIE
SISTEMATIZARE

PLANSA NR.: D 2.1.


SCARA: 1:500

PROIECT NR.: 4/2020

DATA: 2020



PROFIL CARACTERISTIC IN LUNGUL PAVAJULUI

 

3.50%



PROIECTAT



S.C. TOTAL
MAPINVENT S.R.L.
J337/758/2012, CUI RO 3063008
SUCEAVA, STR. RUL MENTULUI
NR.3-BI.52-3c-A-13/14
TeleFon0740238021
EMAIL: totomapinvent@gmail.com

VERIFICATOR

NUME:

SEMNATURA

CERINTA

REFERAT NR./DATA

BENEFICIAR

COMUNA HORODNIC DE JOS
JUDEȚUL SUCEAVA

DENUMIRE PROIECT
„SISTEMATIZARE PE
ORIZZONTALA IN ZONA
BISERICII SF IOAN
EVANGHELISTUL IN
COMUNA HORODNIC DE
JOS, JUDEȚUL SUCEAVA,

FAZA:

PROIECT TEHNIC

DETALII DE EXECUTIE

SEF PROIECT SEMNATURA

Ing. Claudiu Dumitru
CRISTEA

PROIECTAT SEMNATURA

Ing. Alina Maria Costin
PUSCUTA

DESENAT SEMNATURA

Ing. Vlad DNISOBU

DENUMIRE PLANSĂ:

PROFIL TRANSVERSAL

CARACTERISTIC IN LUNGUL

PAVAJULUI


PLANSĂ NR.: D 3.1

SCARA: 1:100


PROIECT NR.: 4/2020

DATA: 2020


PROFIL TRANSVERSAL 1

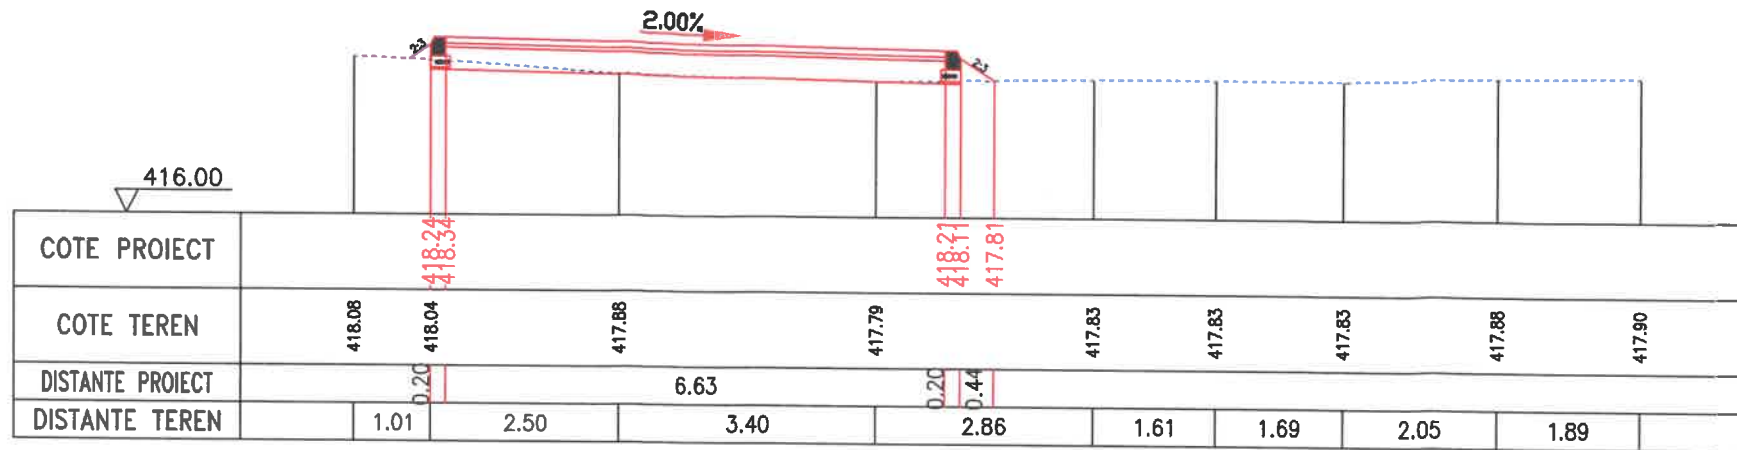

PROFIL TRANSVERSAL 2

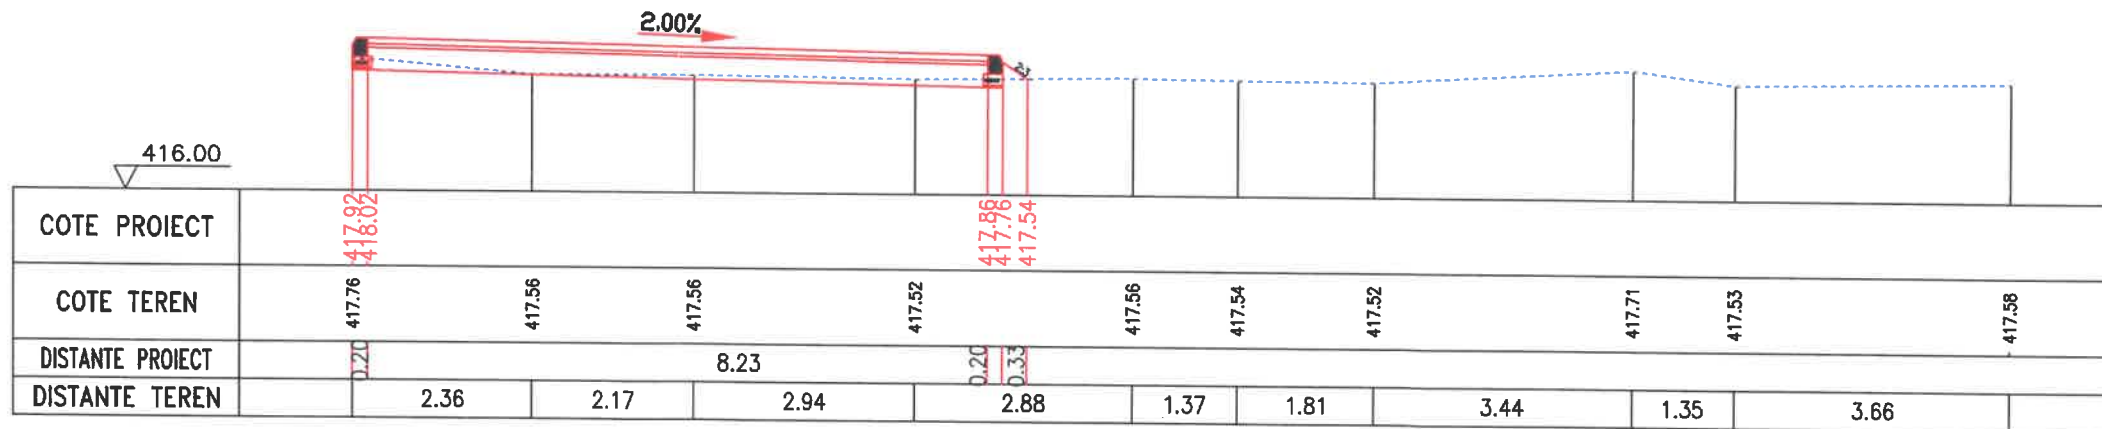

PROFIL TRANSVERSAL 3

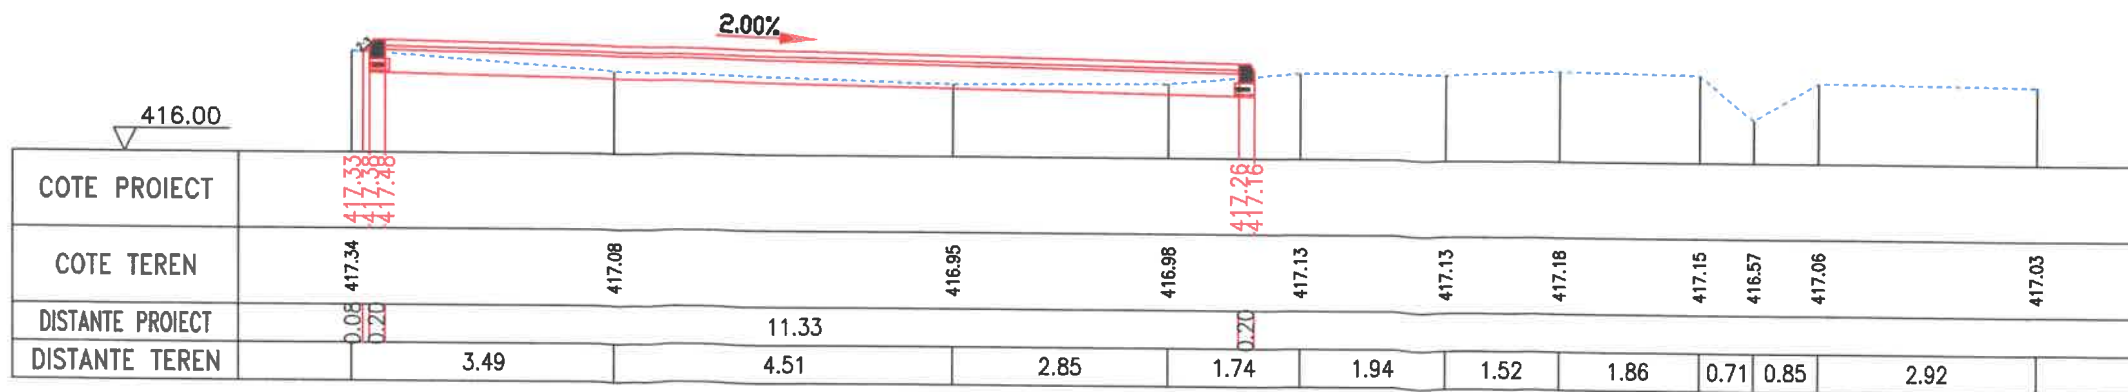

HARTA CHEIE:



PROIECTAT:


 S.C. TOTAL
 MAPINVENT S.R.L.
 J33/758/2012 S.CUI RE 30630008
 SUCEAVA, STR. CARMENELULUI
 NR.5 Bl.52 Sc. A ap.4
 Telefon: 0740238021
 EMAIL: totalmapinvent@gmail.com

VERIFICATOR:

NUME:

SEMNTURA

CERINTA

REFERAT NR./DATA

BENEFICIAR:

COMUNA HORODNIC DE JOS
JUDEȚUL SUCEAVA

DENUMIRE PROIECT:

„SISTEMATIZARE PE
ORIZONTALA IN ZONA
BISERICII SF.IOAN
EVANGHELISTUL IN
COMUNA HORODNIC DE
JOS, JUDEȚUL SUCEAVA,

FAZA:

PROIECT TEHNIC
+
DETALII DE EXECUTIE

SEF PROIECT SEMNTURA

Ing. Claudiu Dumitru
CRISTEA

PROIECTAT SEMNTURA

Ing. Alexandru-Catalin
TUREATCA

DESENAT SEMNTURA

Ing. Vlad ONISORU

DENUMIRE PLANSĂ:

PROFILI TRANSVERSALE
CARACTERISTICE PRIN
PAVAJ

PLANSĂ NR.: D 3.2.

SCARA: 1:100

PROIECT NR.: 4/2020

DATA: 2020



PROIECTAT:

SOCIETATEA SCOTOTAL
 MAPINVENT S.R.L.
 J33/758/2013 * CUI: RO30630078
 SUCEAVA, STR. RULMENTULUI NR.5 BL.52 SC. A3 ED.4
 Telefon: 0740238021
 EMAIL: totalmapinvent@gmail.com

VERIFICATOR:

NUME:

SEMNATURA

CERINTA

REFERAT NR./DATA

BENEFICIAR:

COMUNA HORODNIC DE JOS
JUDETUL SUCEAVA

DENUMIRE PROIECT:

„SISTEMATIZARE PE ORIZONTALA IN ZONA BISERICII SF. IOAN EVANGHELISTUL IN COMUNA HORODNIC DE JOS, JUDETUL SUCEAVA,

FAZA:

PROIECT TEHNIC
+
DETALII DE EXECUTIE


SEF PROIECT	SEMNATURA
Ing. Claudiu Dumitru CRISTEA	
PROIECTAT	SEMNATURA
Ing. Alexandru-Catalin TUREATCA	
DESENAT	SEMNATURA
Ing. Vlad ONISORU	

DENUMIRE PLANSA:


PROFILE TRANSVERSALE
CARACTERISTICE PRIN
PAVAJ

PLANSA NR.: D 3.3.
SCARA: 1:100
PROIECT NR.: 4/2020
DATA: 2020


PROFIL TRANSVERSAL 4

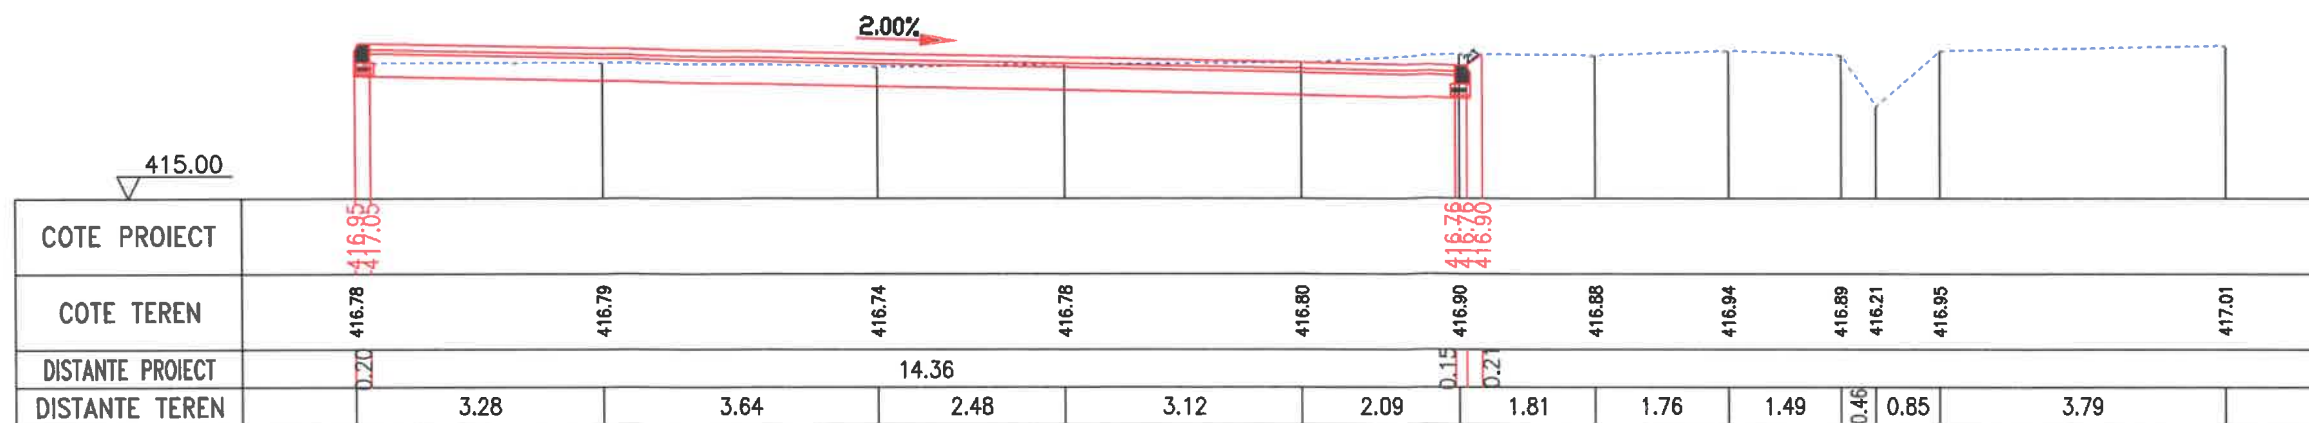

PROFIL TRANSVERSAL 5

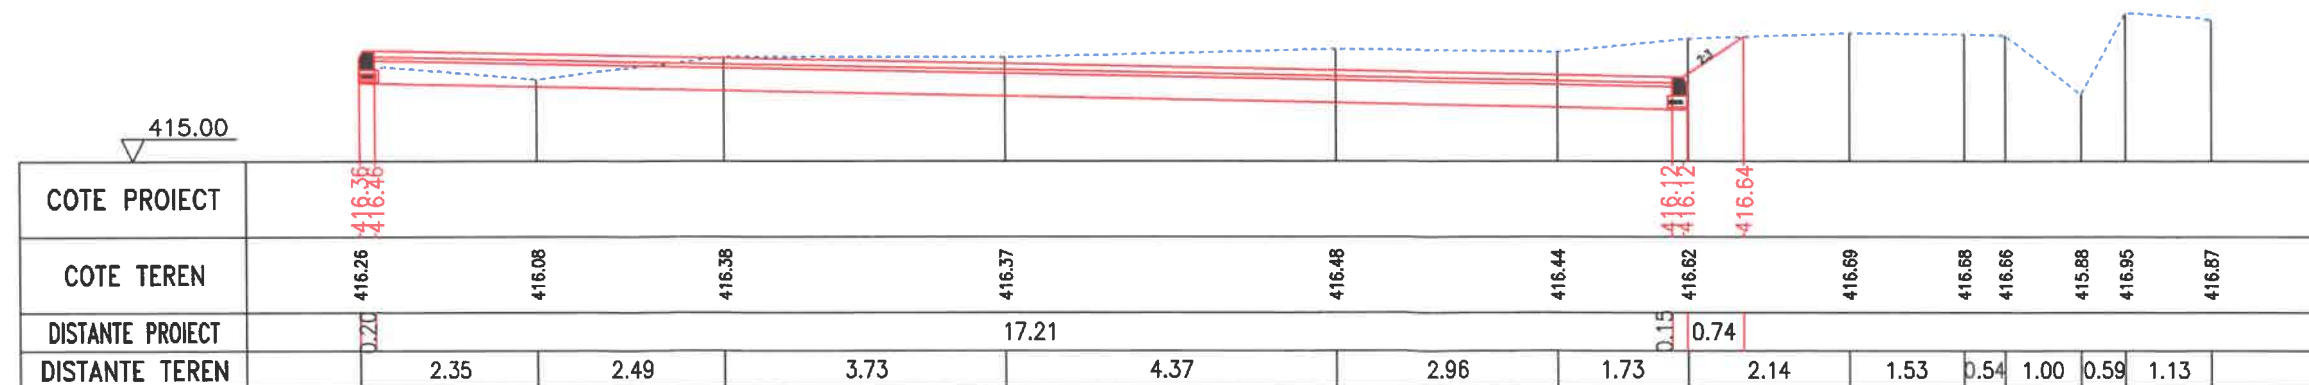


Sectiune transversala A-A
-PLAN ARMARE-

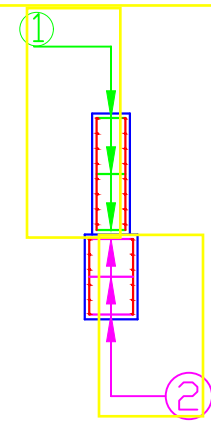

1) OB 37; 93Ø6 L=0.30m

2) OB 37; 93Ø6 L=0.40m

Vedere laterala B-B
-PLAN ARMARE-

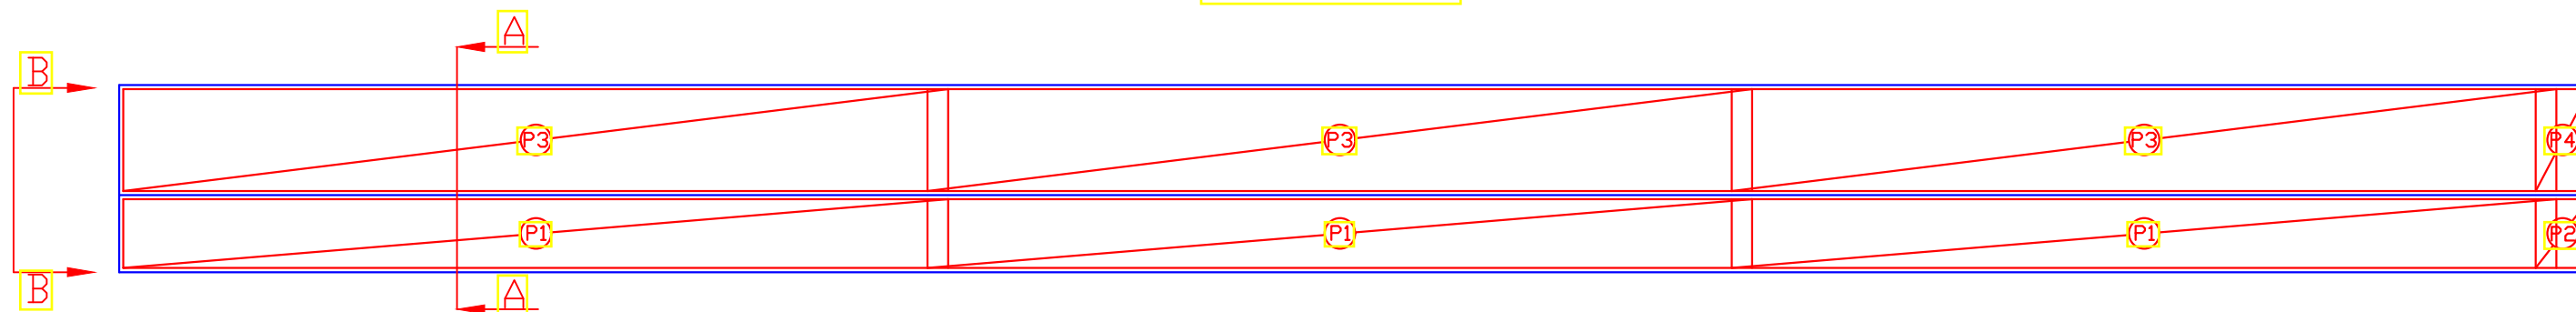


EXTRAS ARMARE FUNDATIE SI ELEVATIE ZID

Tip plasă	Caracteristicile plasei	L [m]	l [m]	Aria [m ²]	Masa [kg/m ²]	Masa [kg/buc]	Bucăți	Masa totală [kg]
P1	Ø6/100 - Ø6/100	6.00	0.50	3.00	4.41	13.23	6	77.86
P2	Ø6/100 - Ø6/100	0.39	0.50	0.20	4.41	0.86	2	1.72
P3	Ø6/100 - Ø6/100	6.00	0.74	4.44	4.41	19.58	6	117.48
P4	Ø6/100 - Ø6/100	0.39	0.74	0.29	4.41	1.27	2	2.55
Total								200


Extras de armare bare

Element	Marca	Diametru (mm)	Numar de elemente	Numar de bare		Lungime (m)	Lungime pe diametre			
				în element	total		OB37		PC52	
FUNDATIE SI ELEVATIE	1.00	6.00	1.00	93.00	93.00	0.30	27.9			
	2.00	6.00	1.00	93.00	93.00	0.40	37.2			
c							65.10	0.00	0.00	0.00
GREUTATEA PE METRU (kg/m)							0.222	0.617	0.395	0.617
TOTAL GREUTATE PE DIAMETRE (kg)							14.45	0.00	0.00	0.00
TOTAL GENERAL (kg)							14.45	0.00	0.00	0.00

Sectiune transversala A-A
-PLAN COFRAJ-

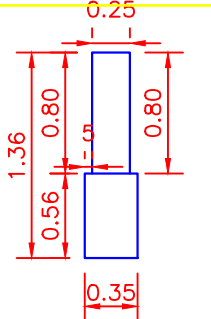

Vedere laterala B-B
-PLAN COFRAJ-
18.00

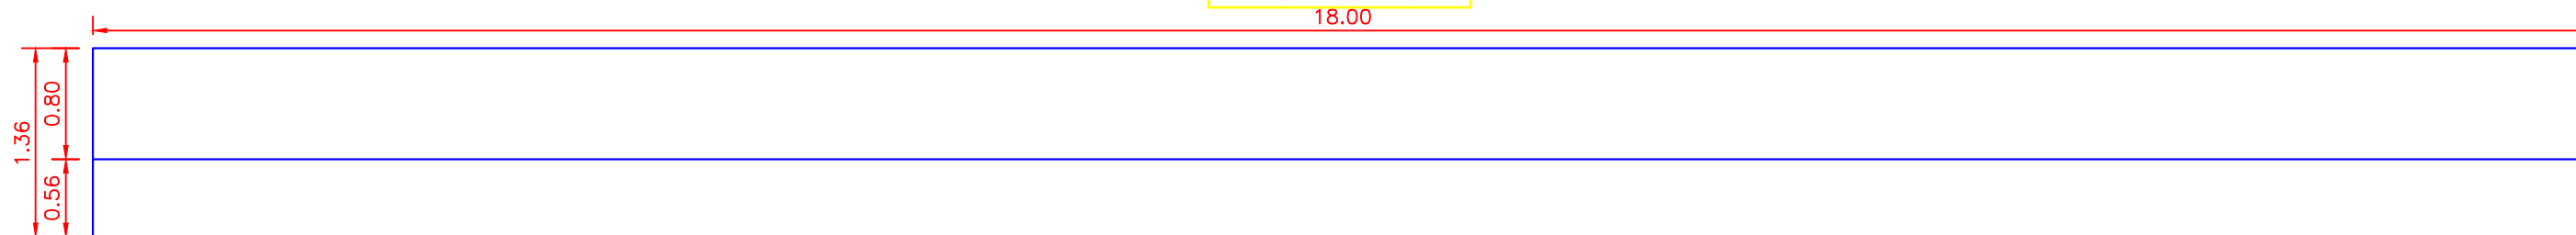

HARTA CHEIE:



PROIECTAT:



J33/758/2012, CUI RD 30630008
SUCEAVA, STR. RULMENTULUI
NR.5 Bt.52 Sc. A ap.4
Telefon:0740238021
EMAIL: totalmapinvent@gmail.com

VERIFICATOR:

NUME:	
SEMNATURA	
CERINTA	
REFERAT NR./DATA	

BENEFICIAR:

COMUNA HORODNIC DE JOS
JUDEȚUL SUCEAVA

DENUMIRE PROIECT:

„SISTEMATIZARE PE
ORIZONTALA IN ZONA
BISERICII SF.IOAN
EVANGHELISTUL IN
COMUNA HORODNIC DE
JOS, JUDEȚUL SUCEAVA,

FAZA:


PROIECT TEHNIC
+
DETALII DE EXECUTIE

SEF PROIECT	SEMNATURA
Ing. Claudiu Dumitru CRISTEA	
PROIECTAT	SEMNATURA
Ing. Alexandru-Catalin TUREATCA	
DESENAT	SEMNATURA
Ing. Vlad ONISORU	

DENUMIRE PLANSA:



PLAN ARMARE-COFRARE
ZID

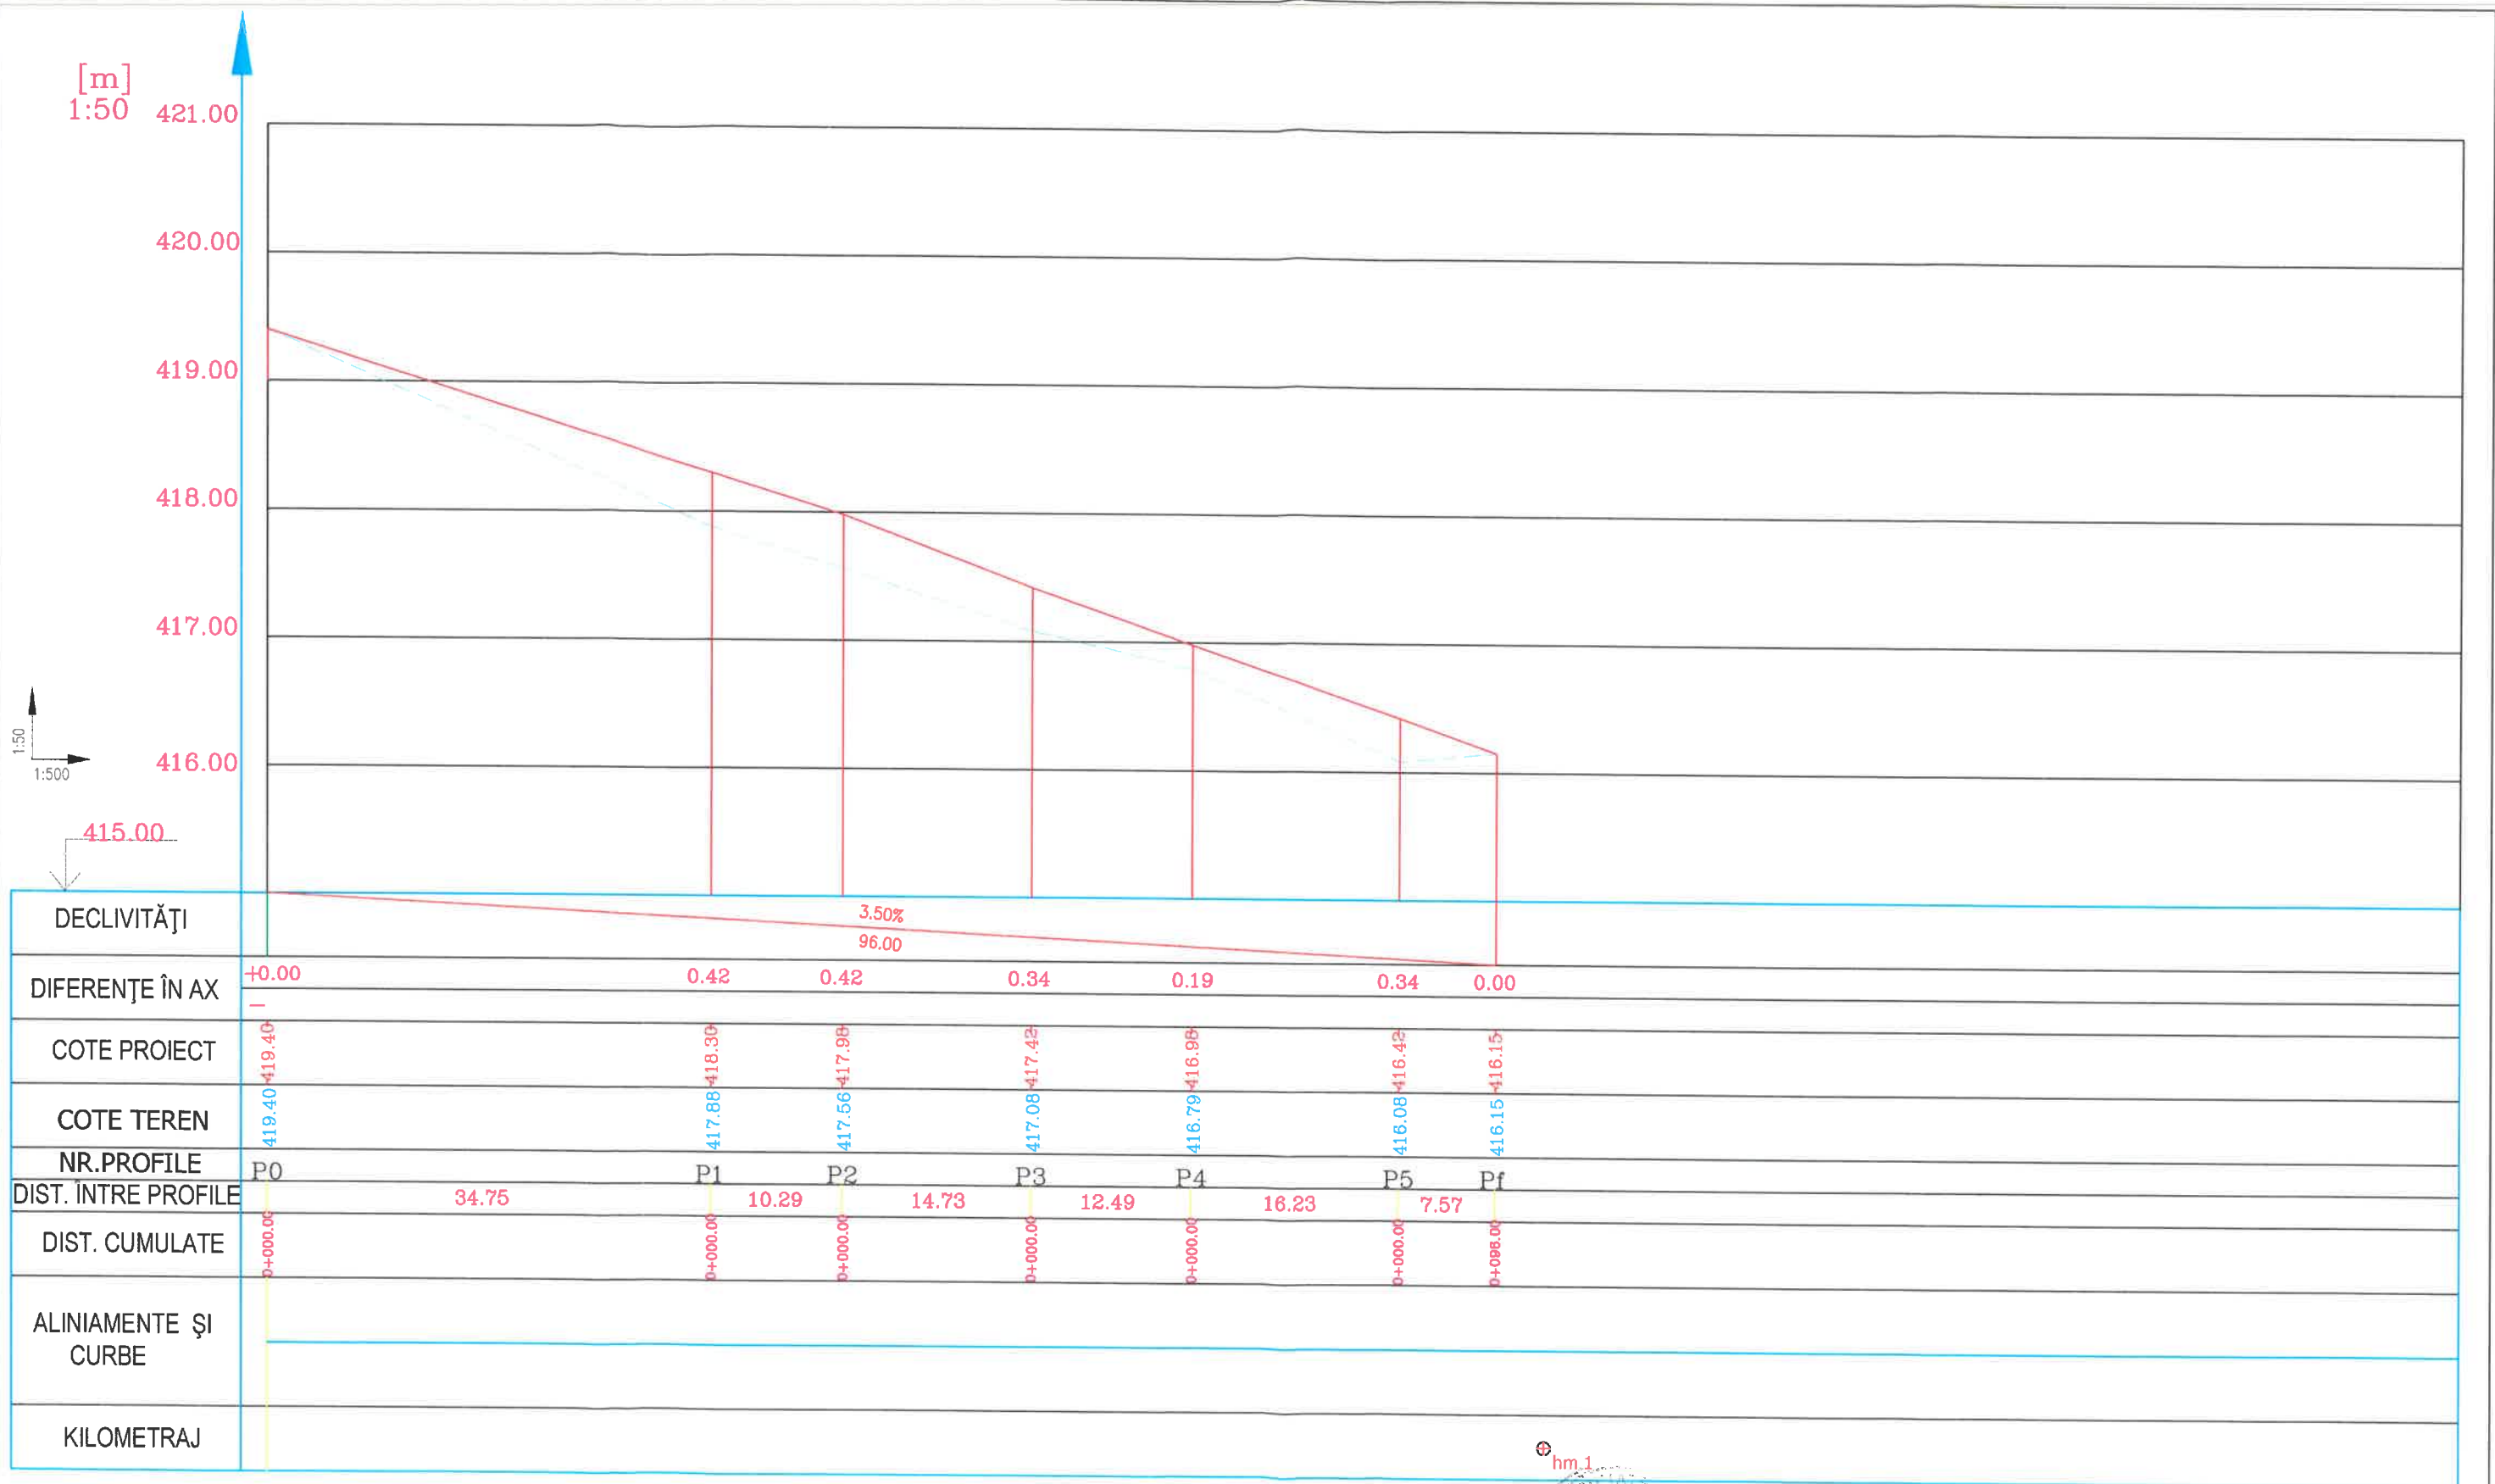PLANSĂ NR.:	D 4.1.
SCARA:	1:50
PROIECT NR.:	4/2020
DATA:	2020




Legenda

— Linie teren proiectat
 - - - Linie teren existent

	S.C. TOTAL MAPINVENT S.R.L. SUCEAVA J33/758/2012		BENEFICIAR: COMUNA HORODNIC DE JOS, JUDEȚUL SUCEAVA DENUMIRE PROIECT: "SISTEMATIZARE PE ORIZZONTALA ÎN ZONA BISERICII SF. IOAN EVANGHELISTUL ÎN COMUNA HORODNIC DE JOS, JUDEȚUL SUCEAVA" AMPLASAMENT: COMUNA HORODNIC DE JOS, JUDEȚUL SUCEAVA		Nr. PROIECT 4/2020
	SEF PROIECT: Ing. Cristea Claudiu PROIECTAT: Ing. Tureasca Alexandru-Catalin DESENAT: Ing. Onisoru Vlad	SEMNATURA 	SCARA 1:500 1:50	DENUMIRE PLANSĂ: PROFIL LONGITUDINAL PAVAJ	Faza: P.T.+D.D.E Plansa: D.5.1.

BETON-C25/30
 CLASA DE EXPUNERE-XD1
 GRAD DE GELIVITATE-G100
 RAPORT A/C-0.6
 TIP DE CIMENT-CEM I 32,5/0-16

PROFIL TRANSVERSAL TIP-INCADRARE CU BORDURA MARE

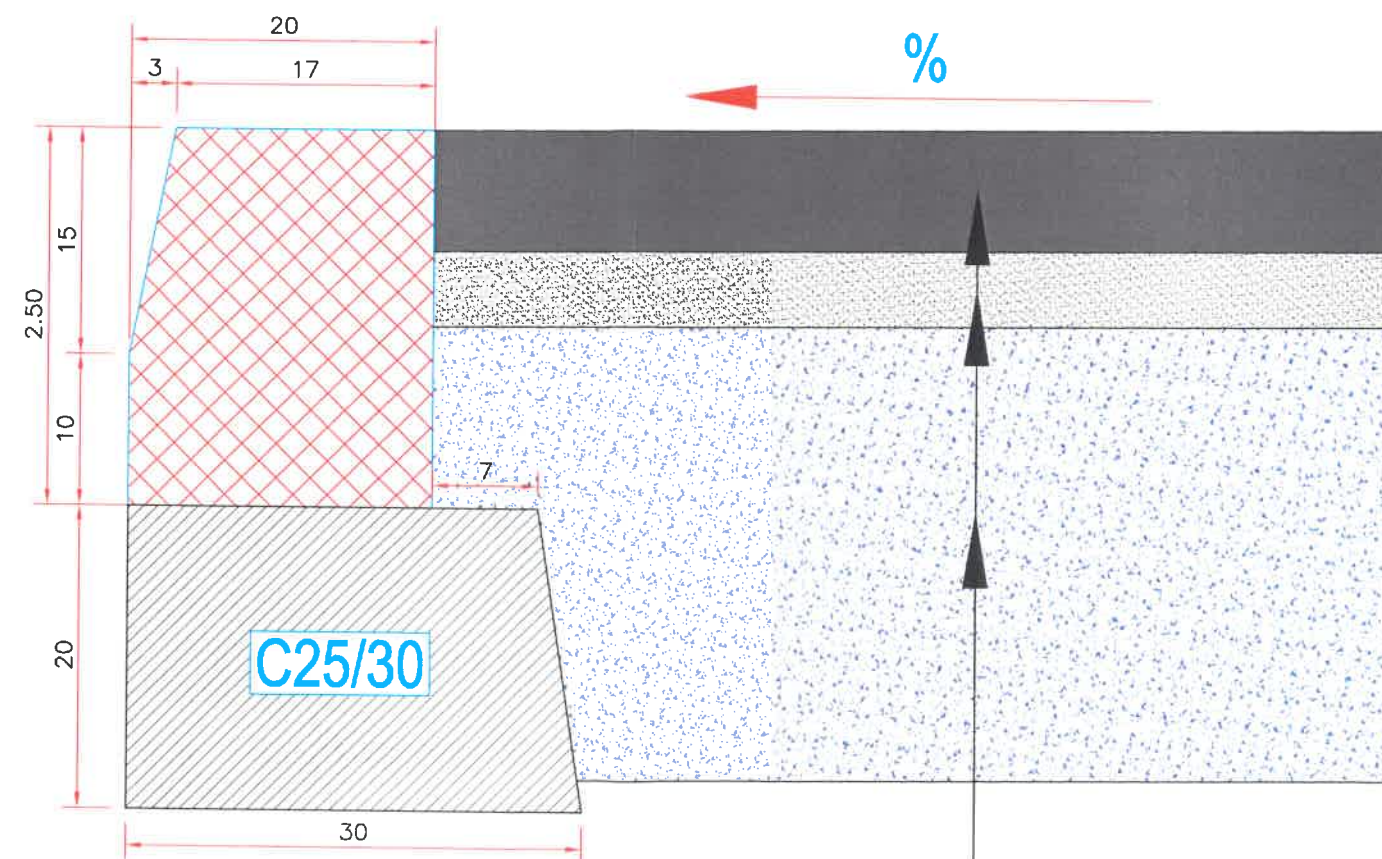

PAVAJ - 8 cm
 STRAT DE NISIP PILONAT - 5 CM
 STRAT DE FUNDATIE DIN BALAST - 30 CM

NOTA: Orice neconcordanță din proiect se va semnala imediat proiectantului de specialitate pentru soluționare. Modificarea distanțelor, grosimile straturilor fără acordul scris al proiectantului de specialitate îl absolvează pe acesta de orice responsabilitate.

Nota: Dimensiunile prevăzute în planșă sunt exprimate în centimetri.

				BENEFICIAR: COMUNA HORODNIC DE JOS, JUDETUL SUCEAVA		Nr. PROIECT 4/2020
				DENUMIRE PROIECT: "SISTEMATIZARE PE ORIZONTALA IN ZONA BISERICII SF. IOAN EVANGHELISTUL IN COMUNA HORODNIC DE JOS, JUDETUL SUCEAVA"		FAZA: P.T.+D.D.E.
SPECIFICATIE		Nume:	Scara:	Titlul planșei: PROFIL TRANSVERSAL TIP INCADRARE CU BORDURA MARE		
SEF PROIECT		ing. CRISTEA C.	1:50			
PROIECTAT		ing. TUREATCA A.	Data:			
DESENAT		ing. ONISORU V.	2020	Plansa: D.6.1.		