

HOTĂRÂRE

privind aprobarea introducerii în inventarul bunurilor care fac parte din domeniul privat al comunei Horodnic de Jos a unei suprafețe de teren

Consiliul local al comunei Horodnic de Jos;

Având în vedere:

- Referatul de aprobare prezentat de domnul Ionel Andrișan, primarul comunei Horodnic de Jos, județul Suceava, înregistrat sub nr. 4736/05.09.2022;
- Raportul de specialitate al serviciului contabilitate, înregistrat cu nr. 5045/20.09.2022;
- Raportul de avizare nr. 5046/20.09.2022 al comisiei pentru programe de dezvoltare economico -socială a consiliului local și raportul nr. 648 din 09.02.2022 al comisiei pentru administrație publică;

În temeiul prevederilor art. 129 alin. (2) lit. „a”, „b” „d” și art. 196 alin. (1) lit. „a” din Ordonanța de Urgență a Guvernului nr. 57/2019 privind Codul Administrativ;

HOTĂRĂȘTE:

Art. 1. Se aprobă introducerea în inventarul bunurilor care fac parte din domeniul privat al comunei Horodnic de Jos, județul Suceava, a unei suprafețe de 496 mp teren intravilan arabil, conform planului de amplasament și delimitare a imobilului și planului de încadrare în zonă, anexă la prezenta hotărâre.

Art. 2. Primarul comunei Horodnic de Jos, județul Suceava și compartimentul financiar-contabil vor aduce la îndeplinire prevederile prezentei hotărâri.

Presedinte de sedinta,

Onică Petrică



Contrasemnarea,
Secretar general al comunei,

Gheorghe POPESCU


Horodnic de Jos,
22 septembrie 2022
Nr.....53.....

CONTINUT
SECRET


Plan de amplasament si delimitare a imobilului

Scara 1: 1000

Nr. cadastral:	Suprafata (mp)	Adresa imobilului:	
	496	Intravilan, com. Horodnic de Jos, jud. Suceava	
Carte Funciara		U.A.T.	HORODNIC DE JOS

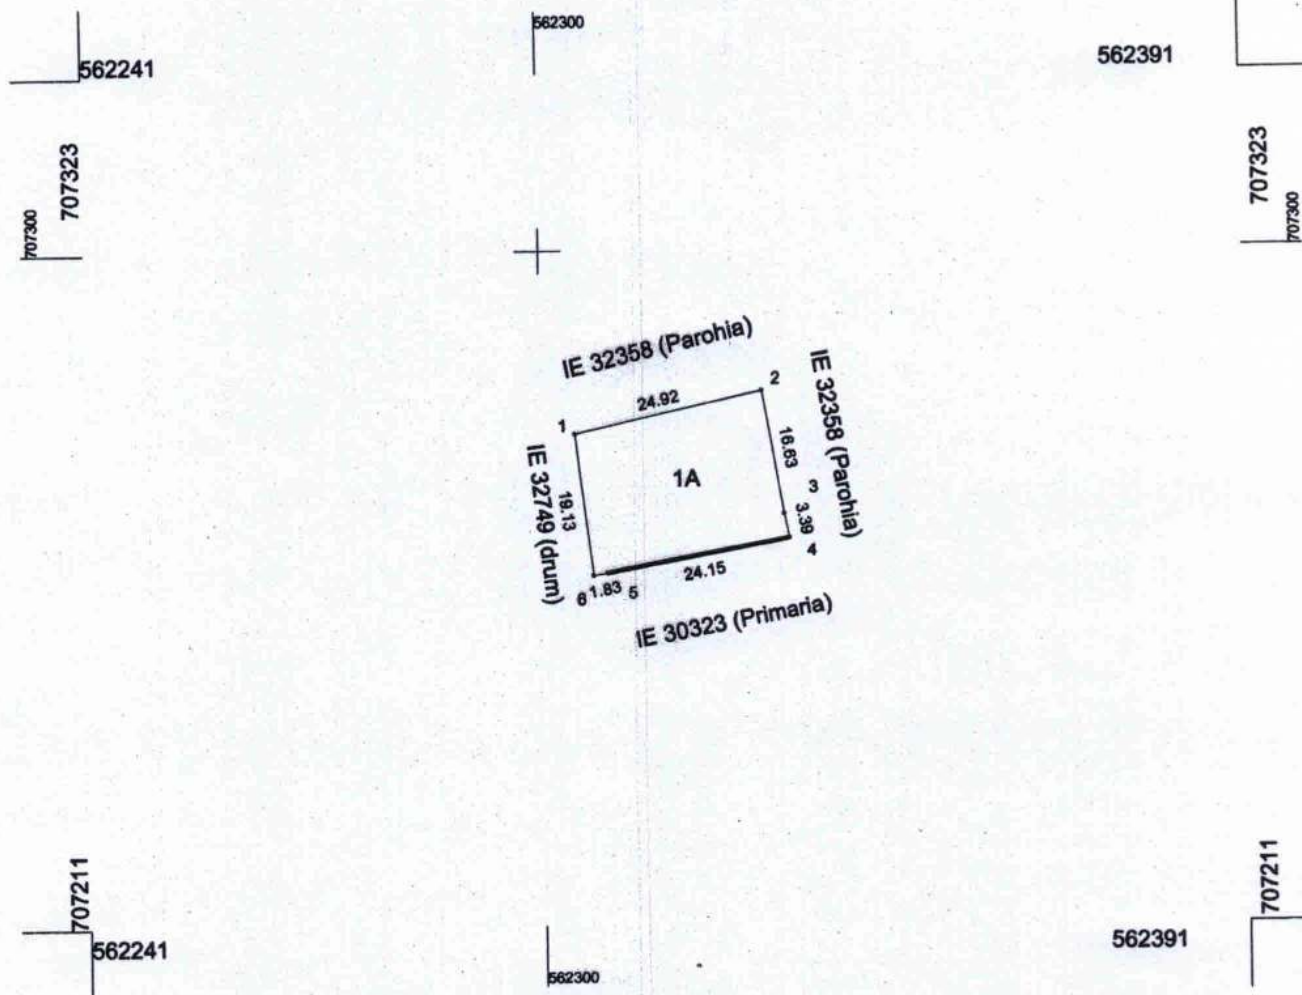

A. Date referitoare la teren			
Nr. Parcelă	Categorie de folosință	Suprafata din măsurători (mp)	Mențiuni:
1	A	496	Imobil delimitat partial de gard si constructie
TOTAL		496	-
B. Date referitoare la construcții			
Cod	Destinația	Suprafata construită la sol (mp)	Mențiuni:
-	-	-	-
TOTAL		-	-
Suprafata totală măsurată a imobilului = 496 mp			
<p>Executant: SC Mardari Projects&Investments SRL Clasa III Seria RO-B-J nr. 2239 ing. Mardari Valentina Ioana Categoria B Seria RO-SV-F Nr. 0164 Confirm executarea măsurătorilor la teren, corectitudinea întocmirii documentației cadastrale si corespondența acestora cu realitatea din teren</p>			
<p>CERTIFICAT DE AUTORIZARE Seria RO-B-J, Nr. 2239 MARDARI PROJECTS&INVESTMENTS S.R.L.</p>			
		<p>Inspector, Confirm introducerea imobilului in baza de date integrata si atribuirea numărului cadastral Semnatura Data:</p>	

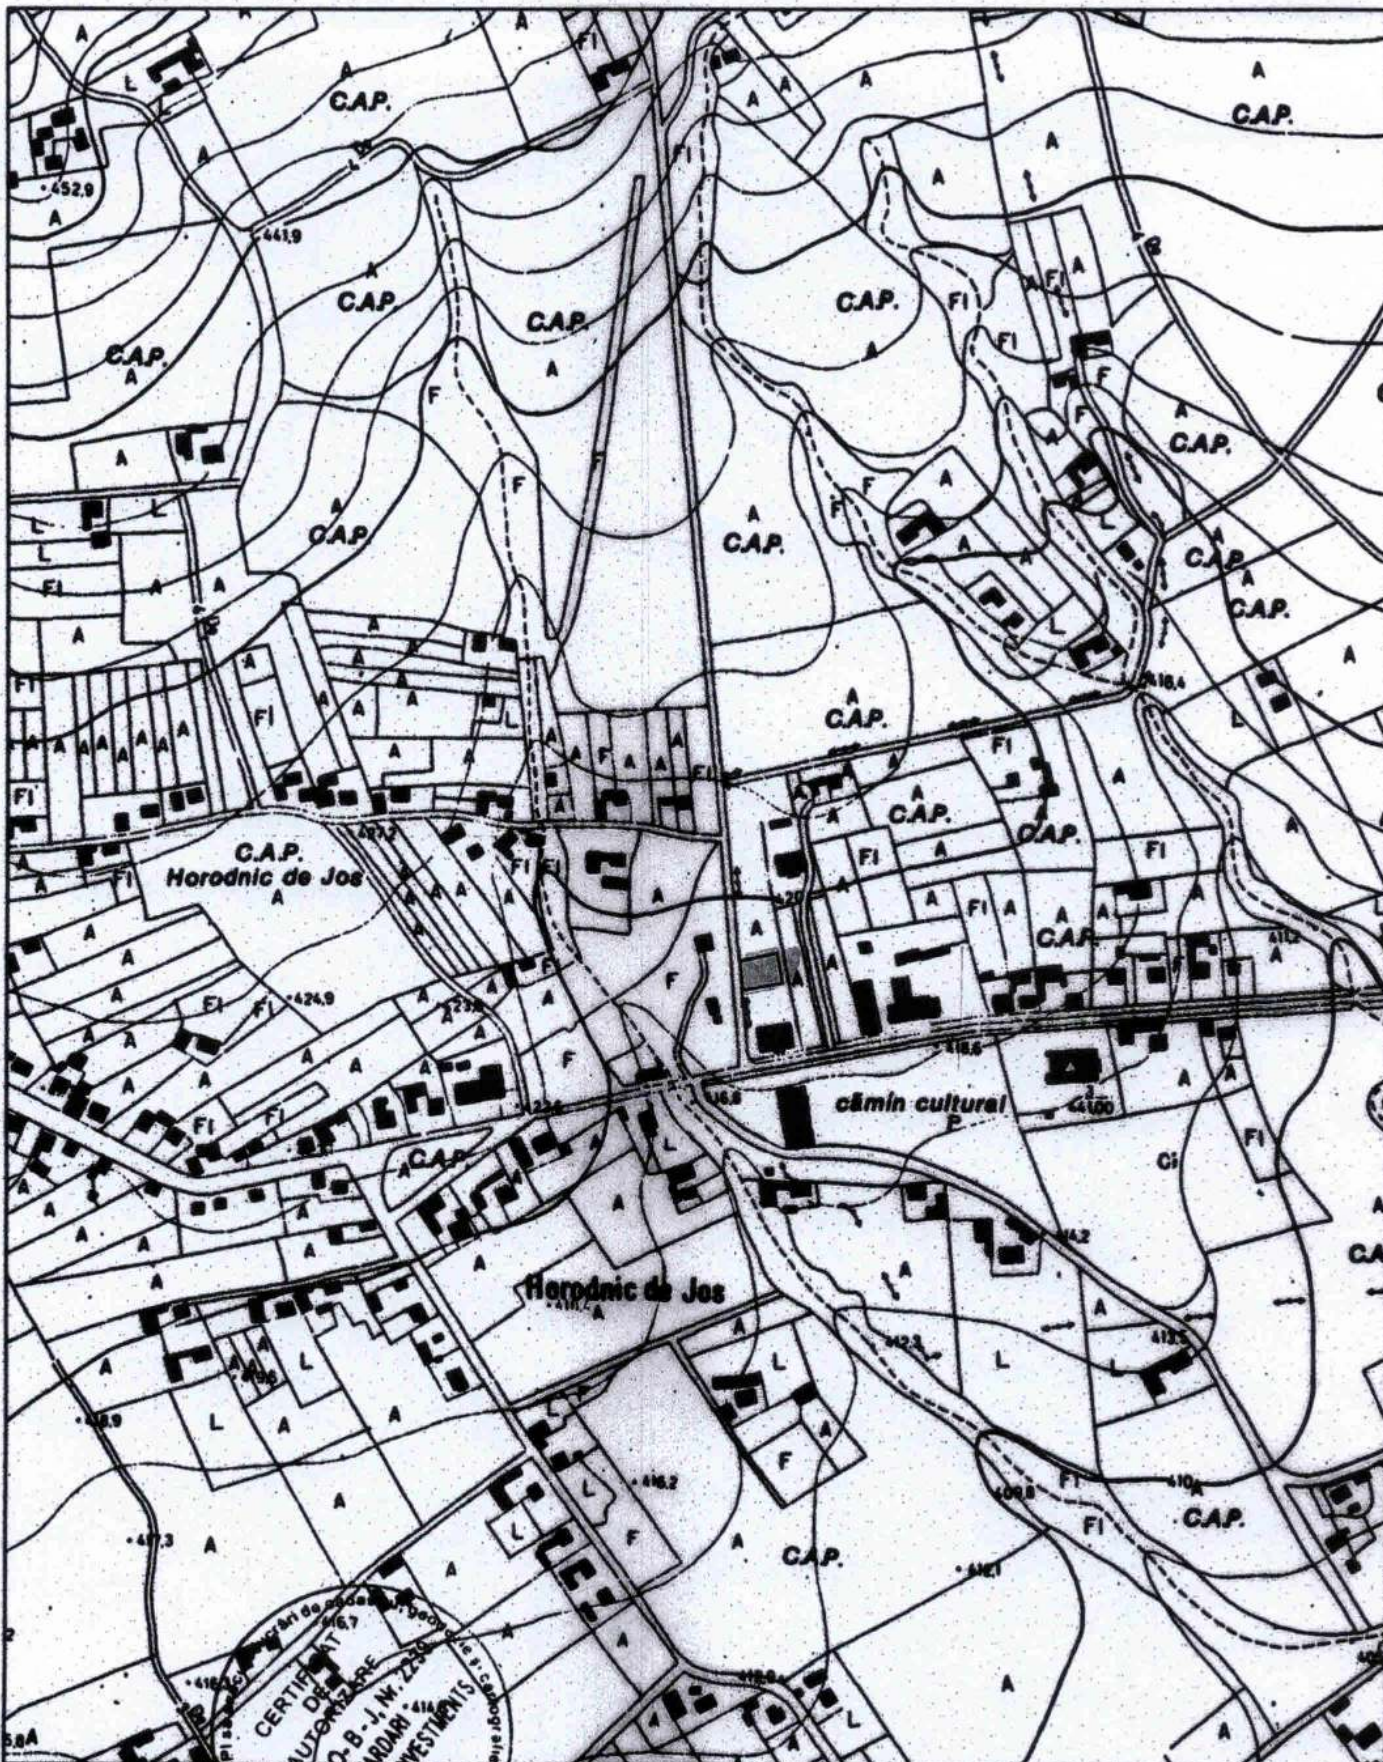

SC MARDARI PROJECTS & INVESTMENTS SRL
 CUI 4477942-5333/3588/2021
 Clasa III seria RO-B-Jar 2239
 Categoria B seria RO-SV-F nr.0164

Beneficiari: Comuna Horodnic de Jos, Județul Suceava
 Amplasament: Comuna Horodnic de Jos, Județul Suceava

Faza
 DTAC

Masurat: **Mardari Ioana**
 Desenat: **Mardari Ioana**

Scara:
 1:5000

Data:
 08.2022

PLAN DE INCADRARE IN ZONA
 L-35-4-B-c-4-I

Planşa
 AI