

PROIECT DE HOTĂRÂRE
privind aprobarea introducerii în Inventarul bunurilor care fac parte din
domeniul public al comunei Horodnic de Jos , a unei suprafețe de teren

Consiliul local al comunei Horodnic de Jos;

Având în vedere:

- Referatul de aprobare prezentat de domnul Ionel Andrișan, primarul comunei Horodnic de Jos, județul Suceava, înregistrat sub nr. 4041/20.06.2023;

- Nota de fundamentare din partea biroului contabilitate, înregistrată cu nr. 4051/20.06.2023;

- Prevederile Legii nr. 213/1998 privind bunurile proprietate publică, cu modificările și completările ulterioare și ale Hotărârii Guvernului nr. 548/1999 privind aprobarea Normelor tehnice pentru întocmirea inventarului bunurilor care alcătuiesc domeniul public al comunelor, orașelor, municipiilor și județelor;

- Dispozițiile Hotărârii Guvernului nr.1170/2004 pentru modificarea și completarea anexelor la Hotărârea Guvernului nr. 1.357/2001 privind atestarea domeniului public al județului Suceava, precum și al municipiilor, orașelor și comunelor din județul Suceava, cu modificările și completările ulterioare;

În temeiul prevederilor art. 106, art. 129 alin. (1) și (2) lit. „c”, art. 139 alin. (3) lit. „g”, art. 196 alin. (1) lit. „a”, art. 200, art. 286 alin. (4), art. 287 lit. „b” și art. 289 din Ordonanța de Urgență a Guvernului nr. 57/2019 privind Codul Administrativ;

HOTĂRĂȘTE:

Art. 1. Se aprobă introducerea în domeniul public al comunei Horodnic de Jos a terenului în suprafață de 1471 mp, categoria de folosință – drum, conform planului de amplasament și delimitare a imobilului și planului de încadrare în zonă anexă la prezenta hotărâre.

Art 2. Primarul comunei Horodnic de Jos, județul Suceava și compartimentul financiar-contabil vor aduce la îndeplinire prevederile prezentei hotărâri.

Inițiator
Primarul comunei,


Ionel Andrișan

Avizat pentru legalitate
Secretar general,
Gheorghe Popescu

Plan de amplasament și delimitare a imobilului

Scara 1:2000

Nr. cadastral	Suprafața măsurată a imobilului (mp)	Adresa imobilului	
	1471	Intravilan, sat. Horodnic de Jos, comuna Horodnic de Jos, județul Suceava	
Nr. Cartea Funciară		Unitatea Administrativ Teritorială (UAT)	
		Horodnic de Jos	

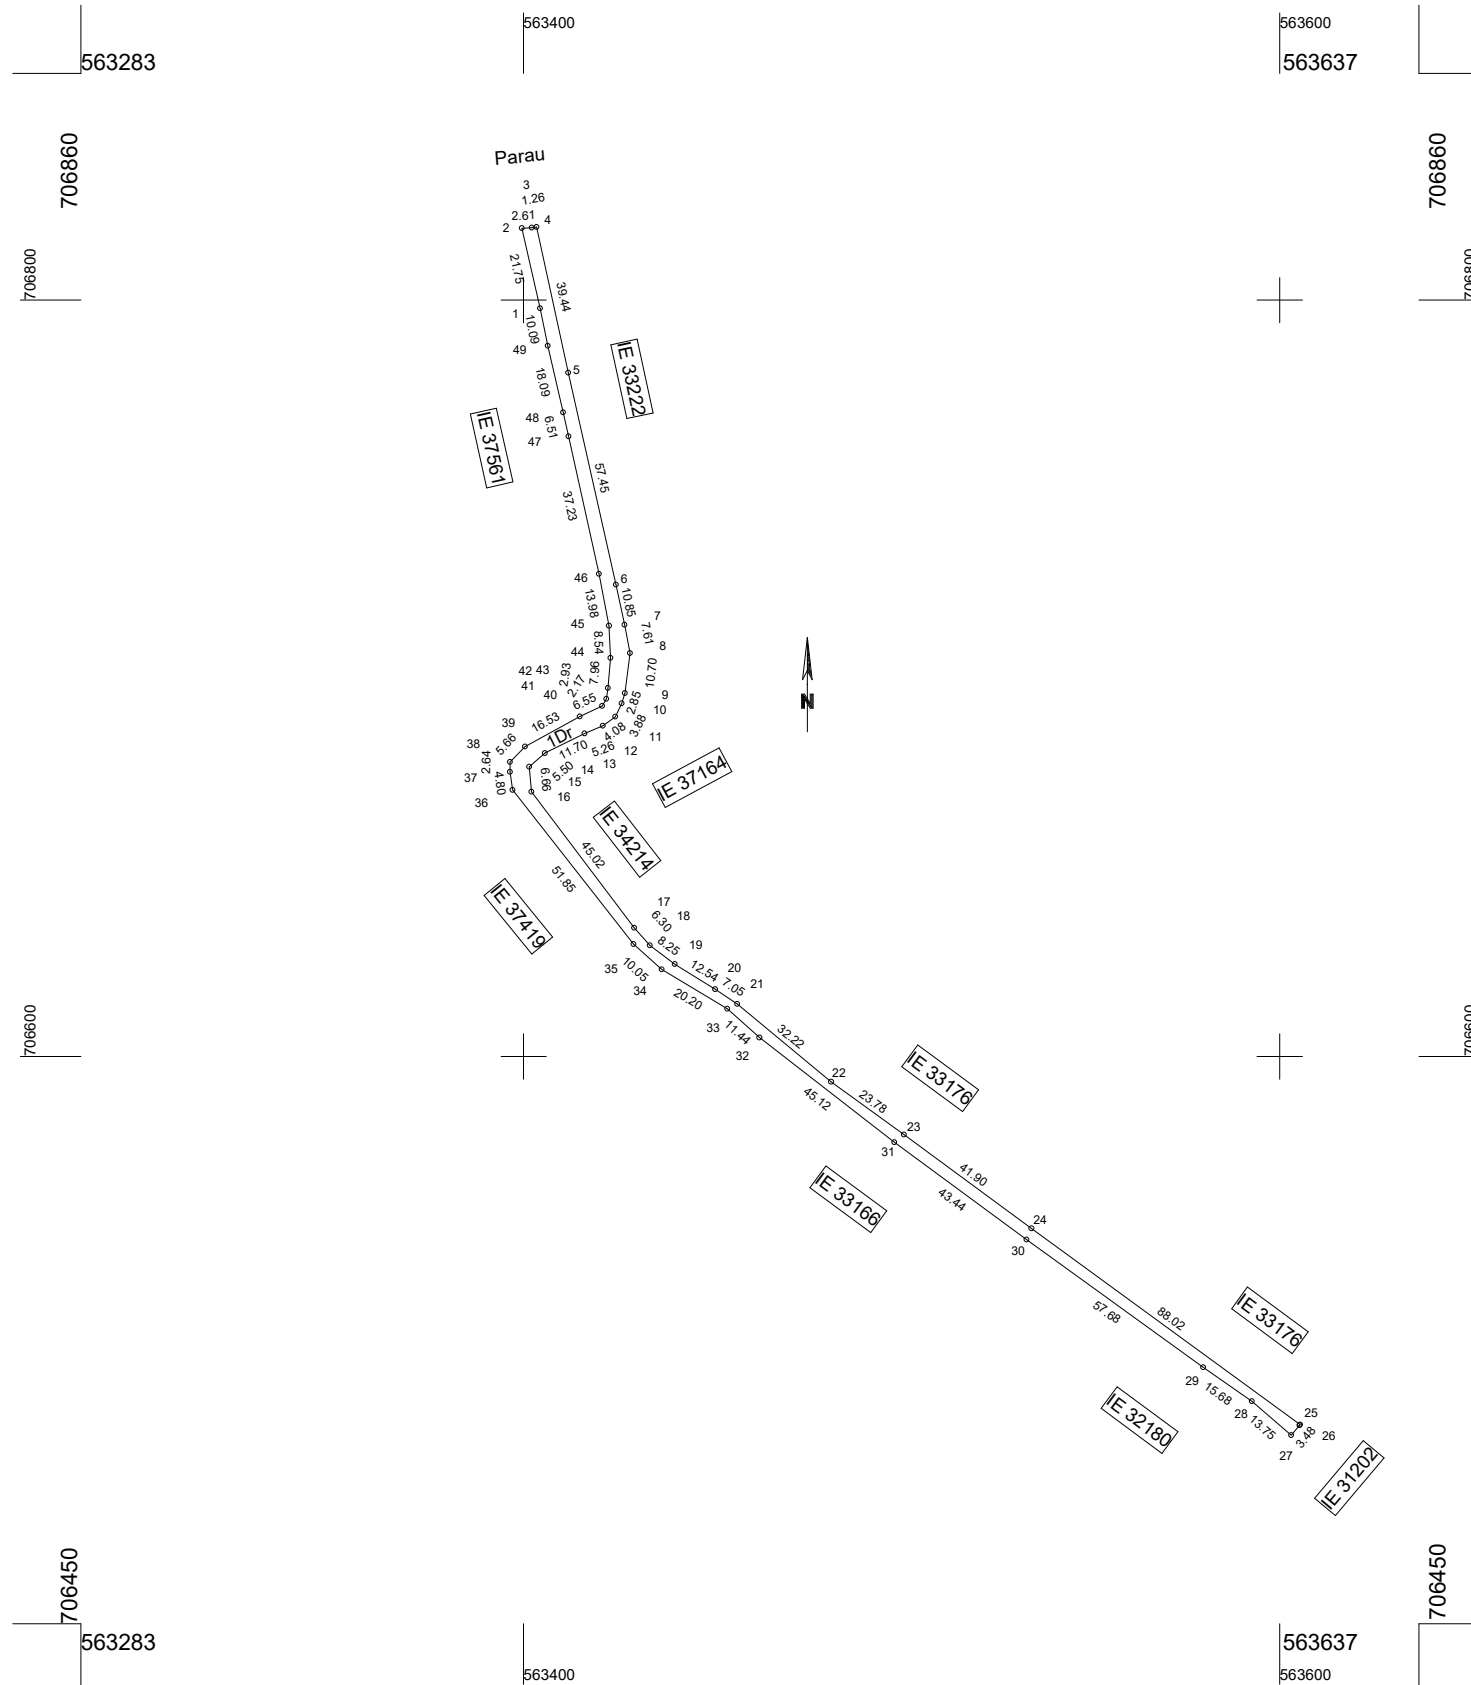


A. Date referitoare la teren			
Nr. parcelă	Categorie de folosință	Suprafața (mp)	Mențiuni
1	Dr	1471	Teren partial imprejmuit pe latura 49-1
Total		1471	-
B. Date referitoare la construcții			
Cod	Destinația	Suprafața construită la sol (mp)	Mențiuni
-	-	-	-
Total		-	-
Suprafața totală măsurată a imobilului =1471 mp			
Suprafața din act = -mp			
Executant : SC Mardari Projects&Investments SRL Clasa III Seria RO-B-J nr. 2239 Ing. Mardari Radu Viorel Categoria B seria RO-SV-F Nr. 0163 Confirm executarea măsurătorilor la teren, corectitudinea întocmirii documentației cadastrale și corespondența acestora cu realitatea din teren Semnătura și ștampila Data: 25.07.2023			Inspector Confirm introducerea imobilului în baza de date integrată și atribuirea numărului cadastral Semnătura și parafa Data..... Ștampila BCPI

Plan de încadrare în zonă
UAT Horodnic de Jos, județul Suceava
Beneficiar: Comuna Horodnic de Jos

Scara 1:5000

L-35-4-B-c-4-I, L-35-4-B-c-4-II, L-35-4-B-c-4-III, L-35-4-B-c-4-IV

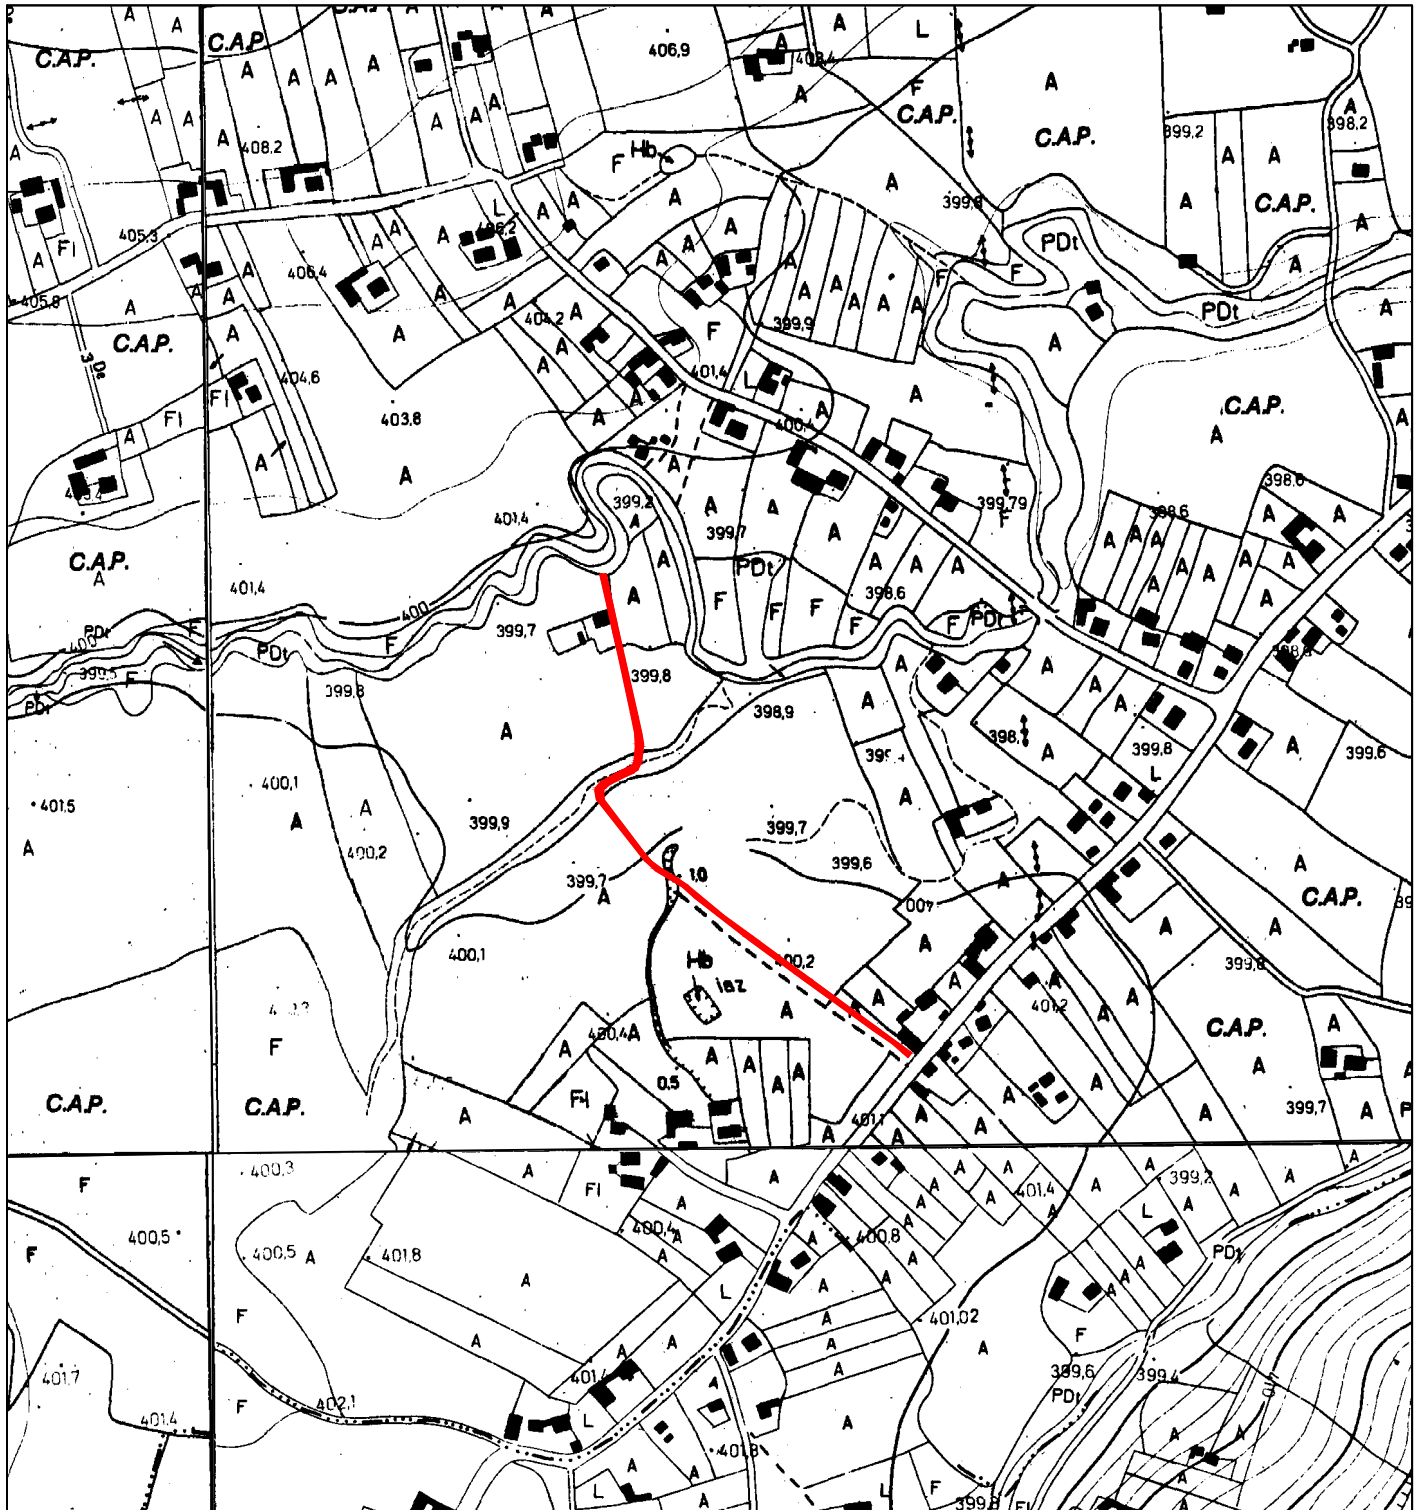

Întocmit;
Mardari Radu Viorel